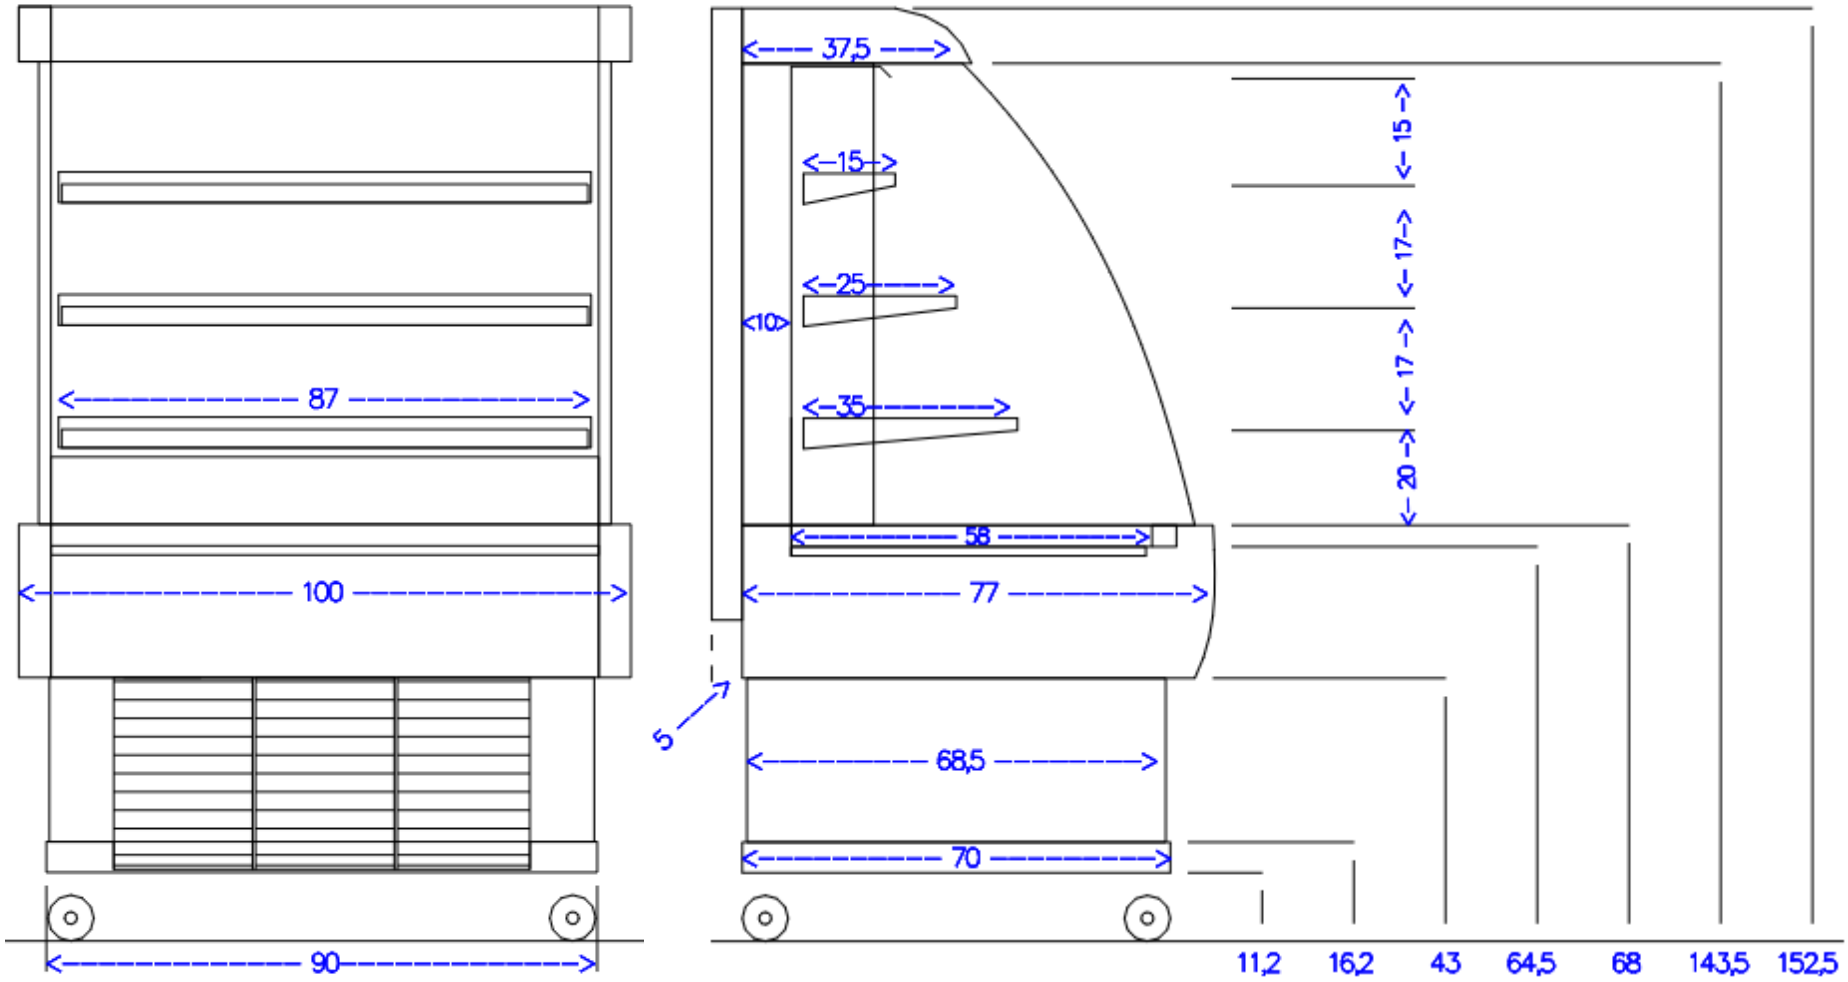Cascademeubel FOS 1.00m